




PARCELA 4 DEL PLAN PARCIAL O-4. CORDOBA

FASE 1 - PLANTA TIPO IMPAR - VIVIENDA B



Superficie útil interior	146.95 m ²
Superficie construida con zona común	180.05 m ²
Superficie de terraza uso privativo	31.55 m ²
Total superficie útil (BOJA)	161.65 m ²
Total superficie construida (BOJA)	194.74 m ²

Nota: La superficie útil según el Decreto 218/2005 se define como la superficie del suelo interior de la vivienda y el 50% de espacios exteriores privativos, limitándose al 10% de la útil interior.

SECCIÓN GUÍA 1/1000

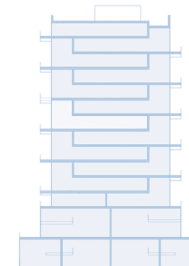

PLANO GUÍA 1/1500

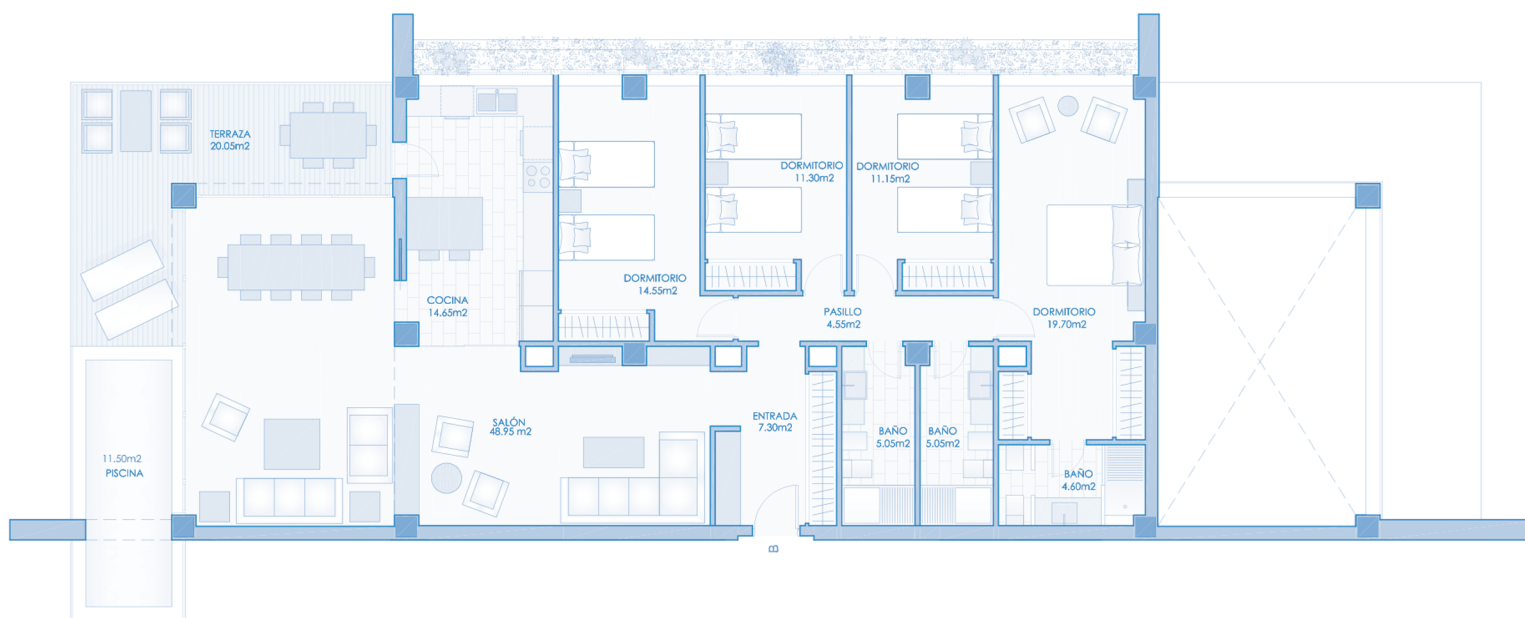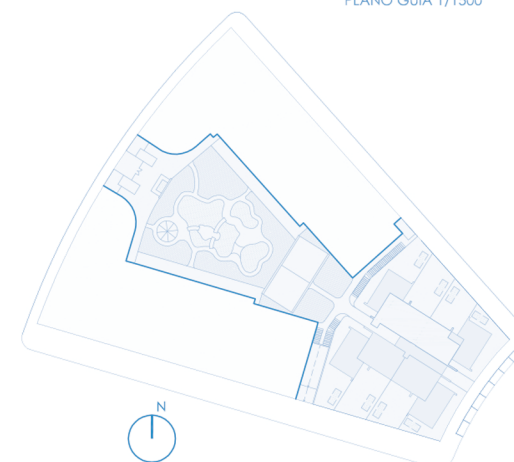

El presente documento tiene carácter informativo y podrá experimentar variaciones por exigencias municipales. Todo el mobiliario incluido el de la cocina, es meramente informativo. Los giros de puerta y la distribución de aparatos sanitarios no son vinculantes. Las superficies expresadas son aproximadas, pudiendo experimentar modificaciones por razones de índole técnica en el desarrollo de la ejecución de las obras.

ESCALA GRÁFICA



PROYECTA:

CA
Castelló Arquitectura

GESTIONA:

cooviur
desarrollos

COMERCIALIZA:

inmóclover